

	Istituto Comprensivo “Virgilio-Gonzaga” Scuola dell’Infanzia, Primaria, Secondaria di I Grado <i>Piazza Fratelli Cianco, loc. Santa Cecilia – 84025 EBOLI (SA)</i> Tel. e fax 0828 / 601136-601799; sito web: https://www.istitutovirgiliogonzaga.edu.it Email: saic81900c@istruzione.it; pec: saic81900c@pec.istruzione.it; Cod. Scuola SAIC81900C; Cod. Fisc. 91028680659	
---	---	---

Al Personale scolastico del Plesso Gonzaga Primaria
Al Personale scolastico delle N. 4 Sezioni Infanzia del Plesso “Agatino Aria”
(ospitate nel Plesso Gonzaga)
Agli studenti
Atti Sede
Sito web dell’Istituto
Link Sicurezza

Oggetto: D.L.vo 81/2008 “Sicurezza sui luoghi di lavoro - DM 26/08/1992 - DM 02/09/2021
PLANIMETRIE DI EVACUAZIONE VALIDE DAL 30 SETTEMBRE 2025
PLESSO GONZAGA PRIMARIA CON N. 4 SEZIONI “AGATINO ARIA”

Con riferimento all’oggetto si comunica che sono disponibili le Planimetrie di evacuazione aggiornate per il Plesso Gonzaga Primaria che, temporaneamente, ospita N. 4 Sezioni della Scuola Infanzia “Agatino Aria”.

È fatto obbligo a tutti i destinatari della presente circolare di osservare le prescrizioni in essa contenute facendo riferimento al Dirigente Scolastico, al Responsabile del Servizio di Prevenzione e Protezione (RSPP), al RLS o al Responsabile di Plesso/Coordinatore Emergenza per ogni eventuale chiarimento.

È compito dei docenti illustrare ed esemplificare nelle classi i contenuti essenziali delle **PLANIMETRIE** (in particolare: modalità di allarme, percorsi di esodo e zone di raccolta) anche in vista delle prossime prove di evacuazione.

Si raccomanda il puntuale adempimento di quanto prescritto.

Allegati

N. 2 Planimetrie di evacuazione

Il Dirigente Scolastico
Prof. Vincenzo Alberto Gioia

ISTITUTO COMPrensivo "Virgilio-Gonzaga" EBOLI (SA)

PIANO RIALZATO

PLANIMETRIA DI EMERGENZA E DI EVACUAZIONE

SEDE di Via Gonzaga Primaria con N. 4 Sezioni Infanzia "A. Aria" al Piano Rialzato

RSPP ing. Mariano Margarella
30 settembre 2025

NUMERI TELEFONICI DI EMERGENZA

Vigili del Fuoco	115
Carabinieri	112
Polizia	113
Emergenze Sanitarie	118

ASSISTENZA DISABILI

Le persone diversamente abili dovranno essere sempre assistite nell'esodo. In caso di difficoltà, si dovrà avvisare il Responsabile della squadra di emergenza e/o avvalersi dell'aiuto delle persone adulte presenti, che dovranno obbligatoriamente fornire la loro disponibilità.



USO DELL'ESTINTORE

- Togliere la spina di sicurezza;
- Tenere l'estintore verticale;
- Premere a fondo la leva di comando;
- Dirigere il getto alla base del fuoco effettuando un movimento a ventaglio


SEGNALAZIONE DI PERICOLO

Chiunque individui un principio di incendio o rilevi qualche altro fatto anomalo (presenza di fumo, scoppi, crolli, spargimenti di sostanze infiammabili ecc.) deve avvertire immediatamente un addetto della squadra di emergenza segnalando:

- la natura dell'emergenza;
- il luogo dell'emergenza;
- l'eventuale presenza di infortunati;

PROCEDURE DI EVACUAZIONE DA ADOTTARE IN CASO DI ALLARME

- Un segnale acustico continuo e prolungato avverte di una situazione di emergenza per incendio o altra natura che richiede un'evacuazione immediata dell'edificio.
- E' importante mantenere la calma ed evitare di trasmettere il panico ad altre persone.
- Abbandonare i locali con calma ma senza indugio, utilizzando le uscite di sicurezza più vicine indicate da apposita segnaletica e riportate nelle planimetrie affisse.
- Raggiunto il punto di raccolta non rientrare nell'edificio fino a quando non vengono ripristinate le condizioni di normalità.

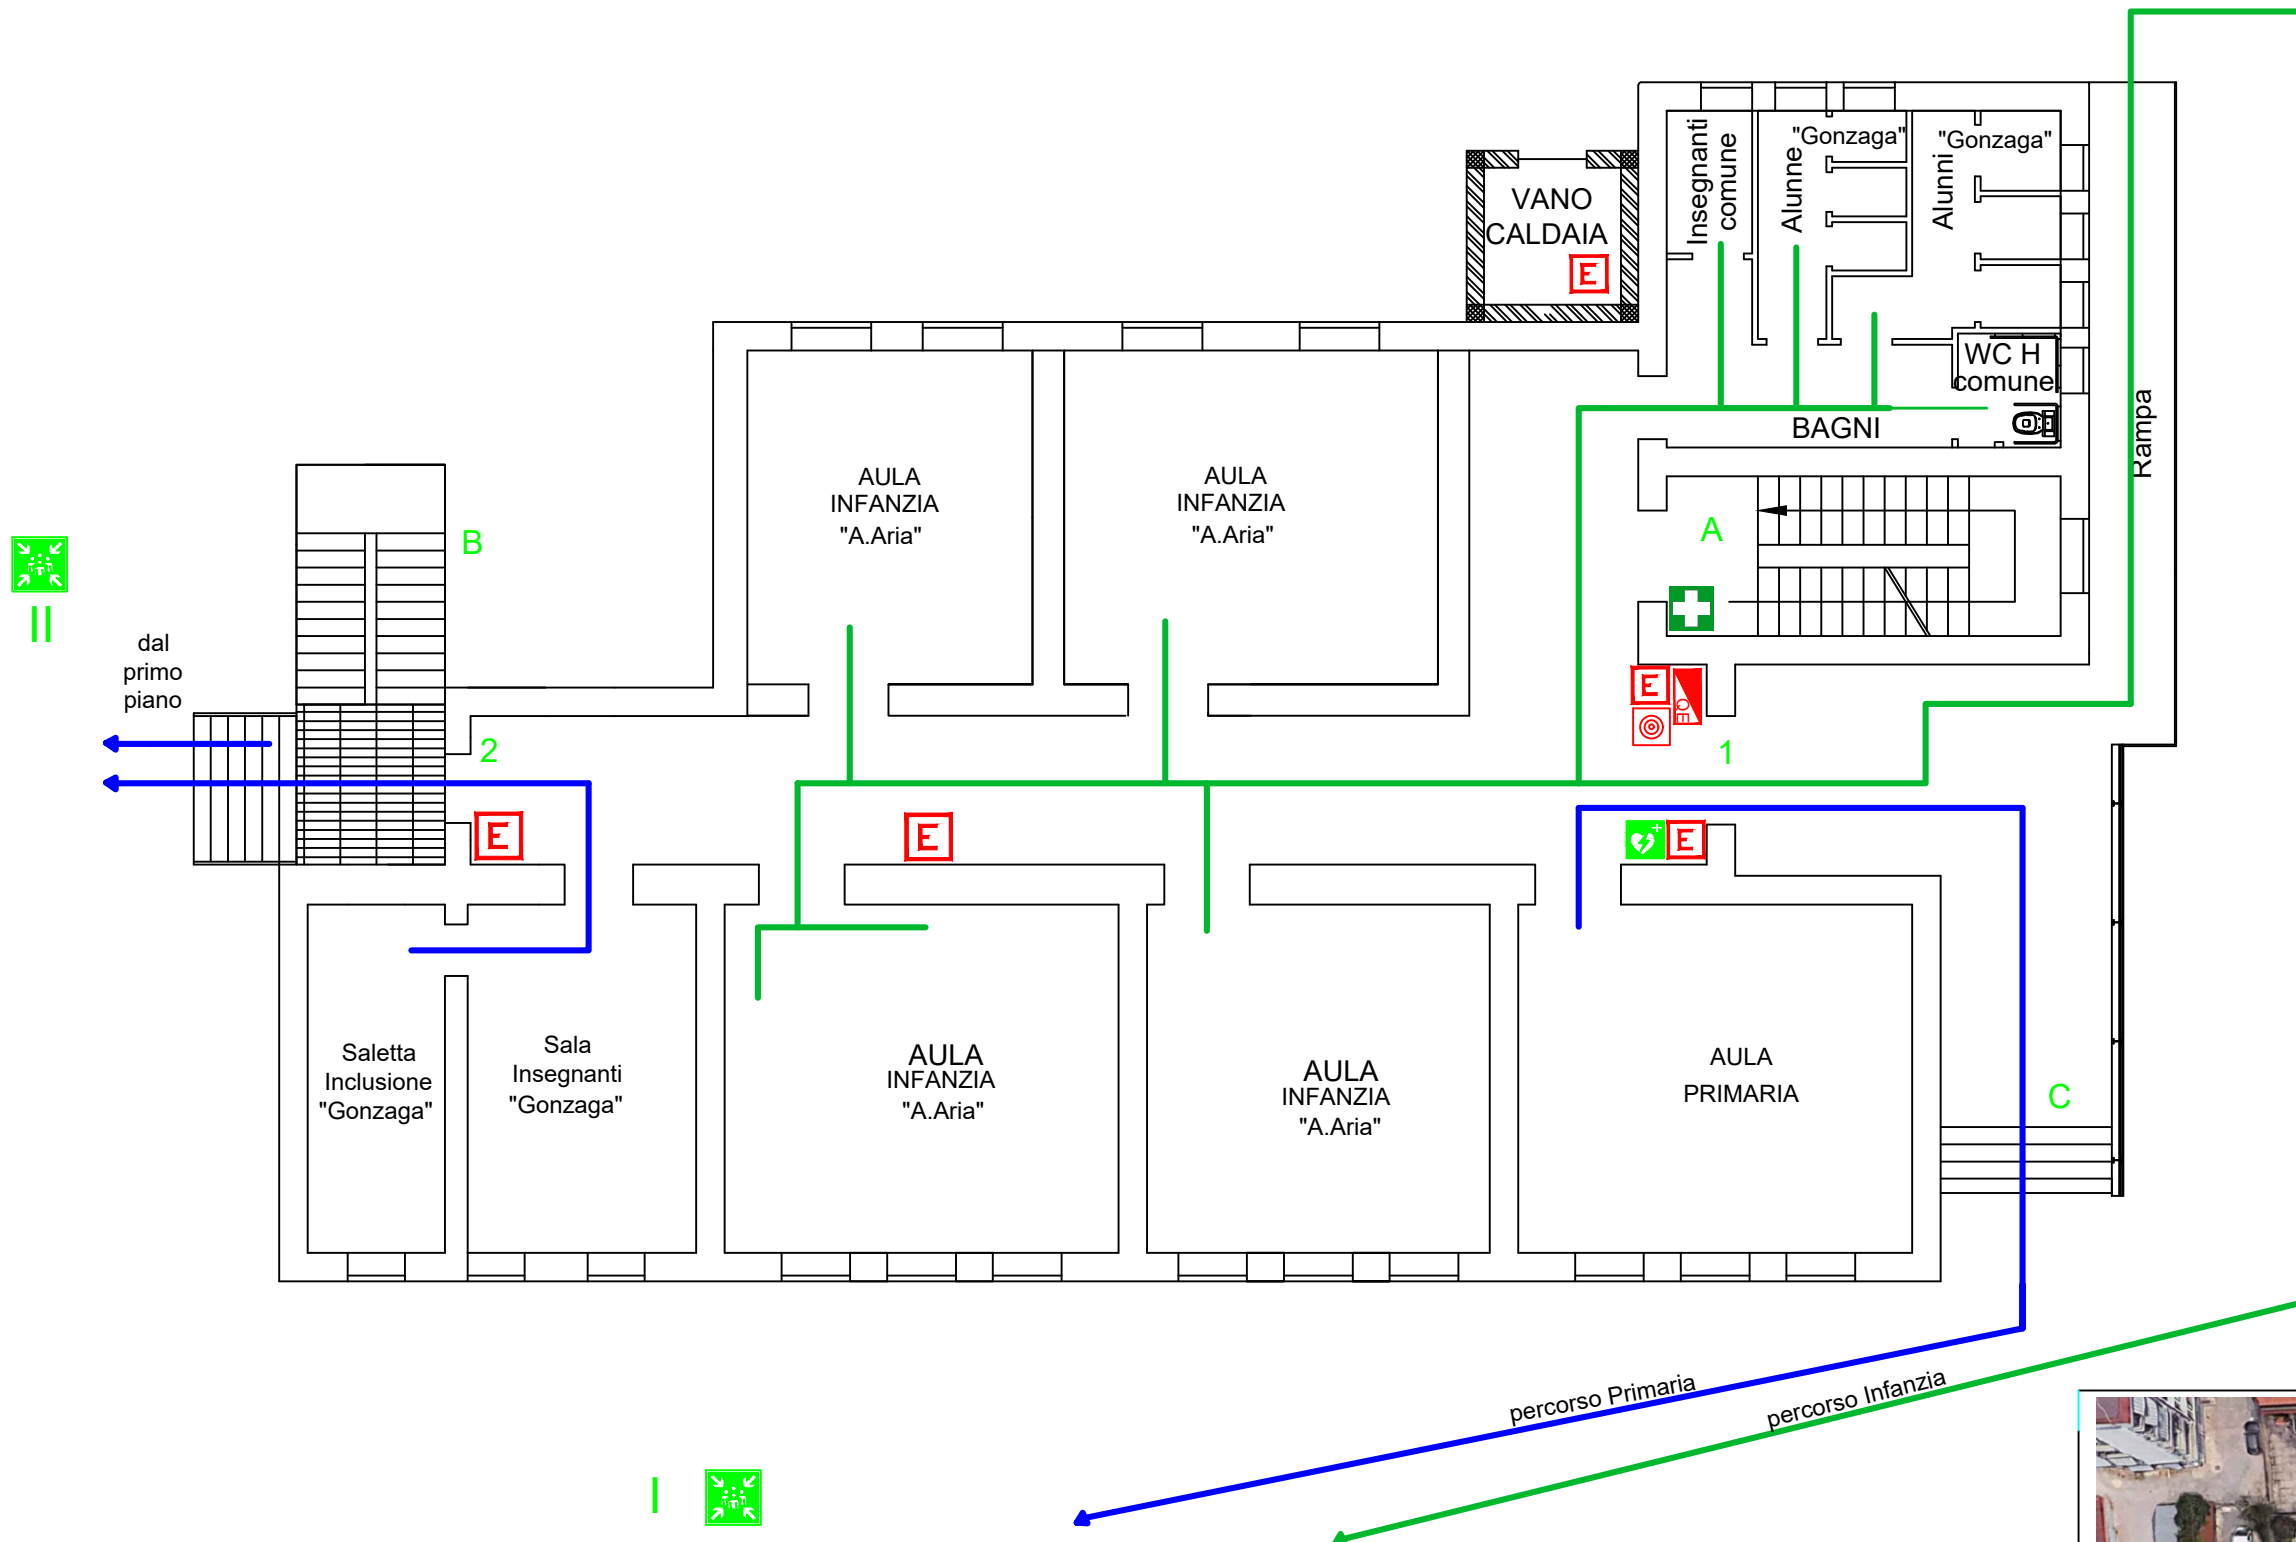

LEGENDA

	IDRANTE
	ESTINTORE
	QUADRO ELETTRICO
	CASSETTA PRIMO SOCCORSO
	DEFIBRILLATORE
	ALLARME CAMPANELLA

	ZONE DI RACCOLTA
	PERCORSI D'ESODO
	SCALA INTERNA
	SCALA DI EMERGENZA
	SCALINATA ESTERNA
	USCITE DI EMERGENZA
	VOI SIETE QUI

EMERGENZA INCENDIO

Adottare le procedure di evacuazione previste

SE IL FUMO RENDE IMPRATICABILE L'USCITA

- Rientrare nel locale chiudendo la porta
- Mantenersi il più basso possibile
- Proteggere le vie respiratorie
- Manifestare la propria presenza

EMERGENZA SISMICA

- Mantenere la calma: non lasciarsi prendere dal panico
- Trovare luoghi di riparo da oggetti in caduta libera senza creare confusione: sotto il banco o addossati alla parete, lontano da finestre ed armadi
- Dopo la scossa , all'ordine di evacuazione ,abbandonare ordinatamente l'ambiente seguendo le procedure di evacuazione previste

PLANIMETRIA D'INSIEME



SEDE di Via Gonzaga Primaria con N. 4 Sezioni Infanzia "A. Aria" al Piano Rialzato

RSPP ing. Mariano Margarella
30 settembre 2025

NUMERI TELEFONICI DI EMERGENZA

Vigili del Fuoco	115
Carabinieri	112
Polizia	113
Emergenze Sanitarie	118

ASSISTENZA DISABILI

Le persone diversamente abili dovranno essere sempre assistite nell'esodo. In caso di difficoltà, si dovrà avvisare il Responsabile della squadra di emergenza e/o avvalersi dell'aiuto delle persone adulte presenti, che dovranno obbligatoriamente fornire la loro disponibilità.



USO DELL'ESTINTORE

- Togliere la spina di sicurezza;
- Tenere l'estintore verticale;
- Premere a fondo la leva di comando;
- Dirigere il getto alla base del fuoco effettuando un movimento a ventaglio


SEGNALAZIONE DI PERICOLO

Chiunque individui un principio di incendio o rilevi qualche altro fatto anomalo (presenza di fumo, scoppi, crolli, spargimenti di sostanze infiammabili ecc.) deve avvertire immediatamente un addetto della squadra di emergenza segnalando:

- la natura dell'emergenza;
- il luogo dell'emergenza;
- l'eventuale presenza di infortunati;

PROCEDURE DI EVACUAZIONE DA ADOTTARE IN CASO DI ALLARME

- Un segnale acustico continuo e prolungato avverte di una situazione di emergenza per incendio o altra natura che richiede un'evacuazione immediata dell'edificio.
- E' importante mantenere la calma ed evitare di trasmettere il panico ad altre persone.
- Abbandonare i locali con calma ma senza indugio, utilizzando le uscite di sicurezza più vicine indicate da apposita segnaletica e riportate nelle planimetrie affisse.
- Raggiunto il punto di raccolta non rientrare nell'edificio fino a quando non vengono ripristinate le condizioni di normalità.

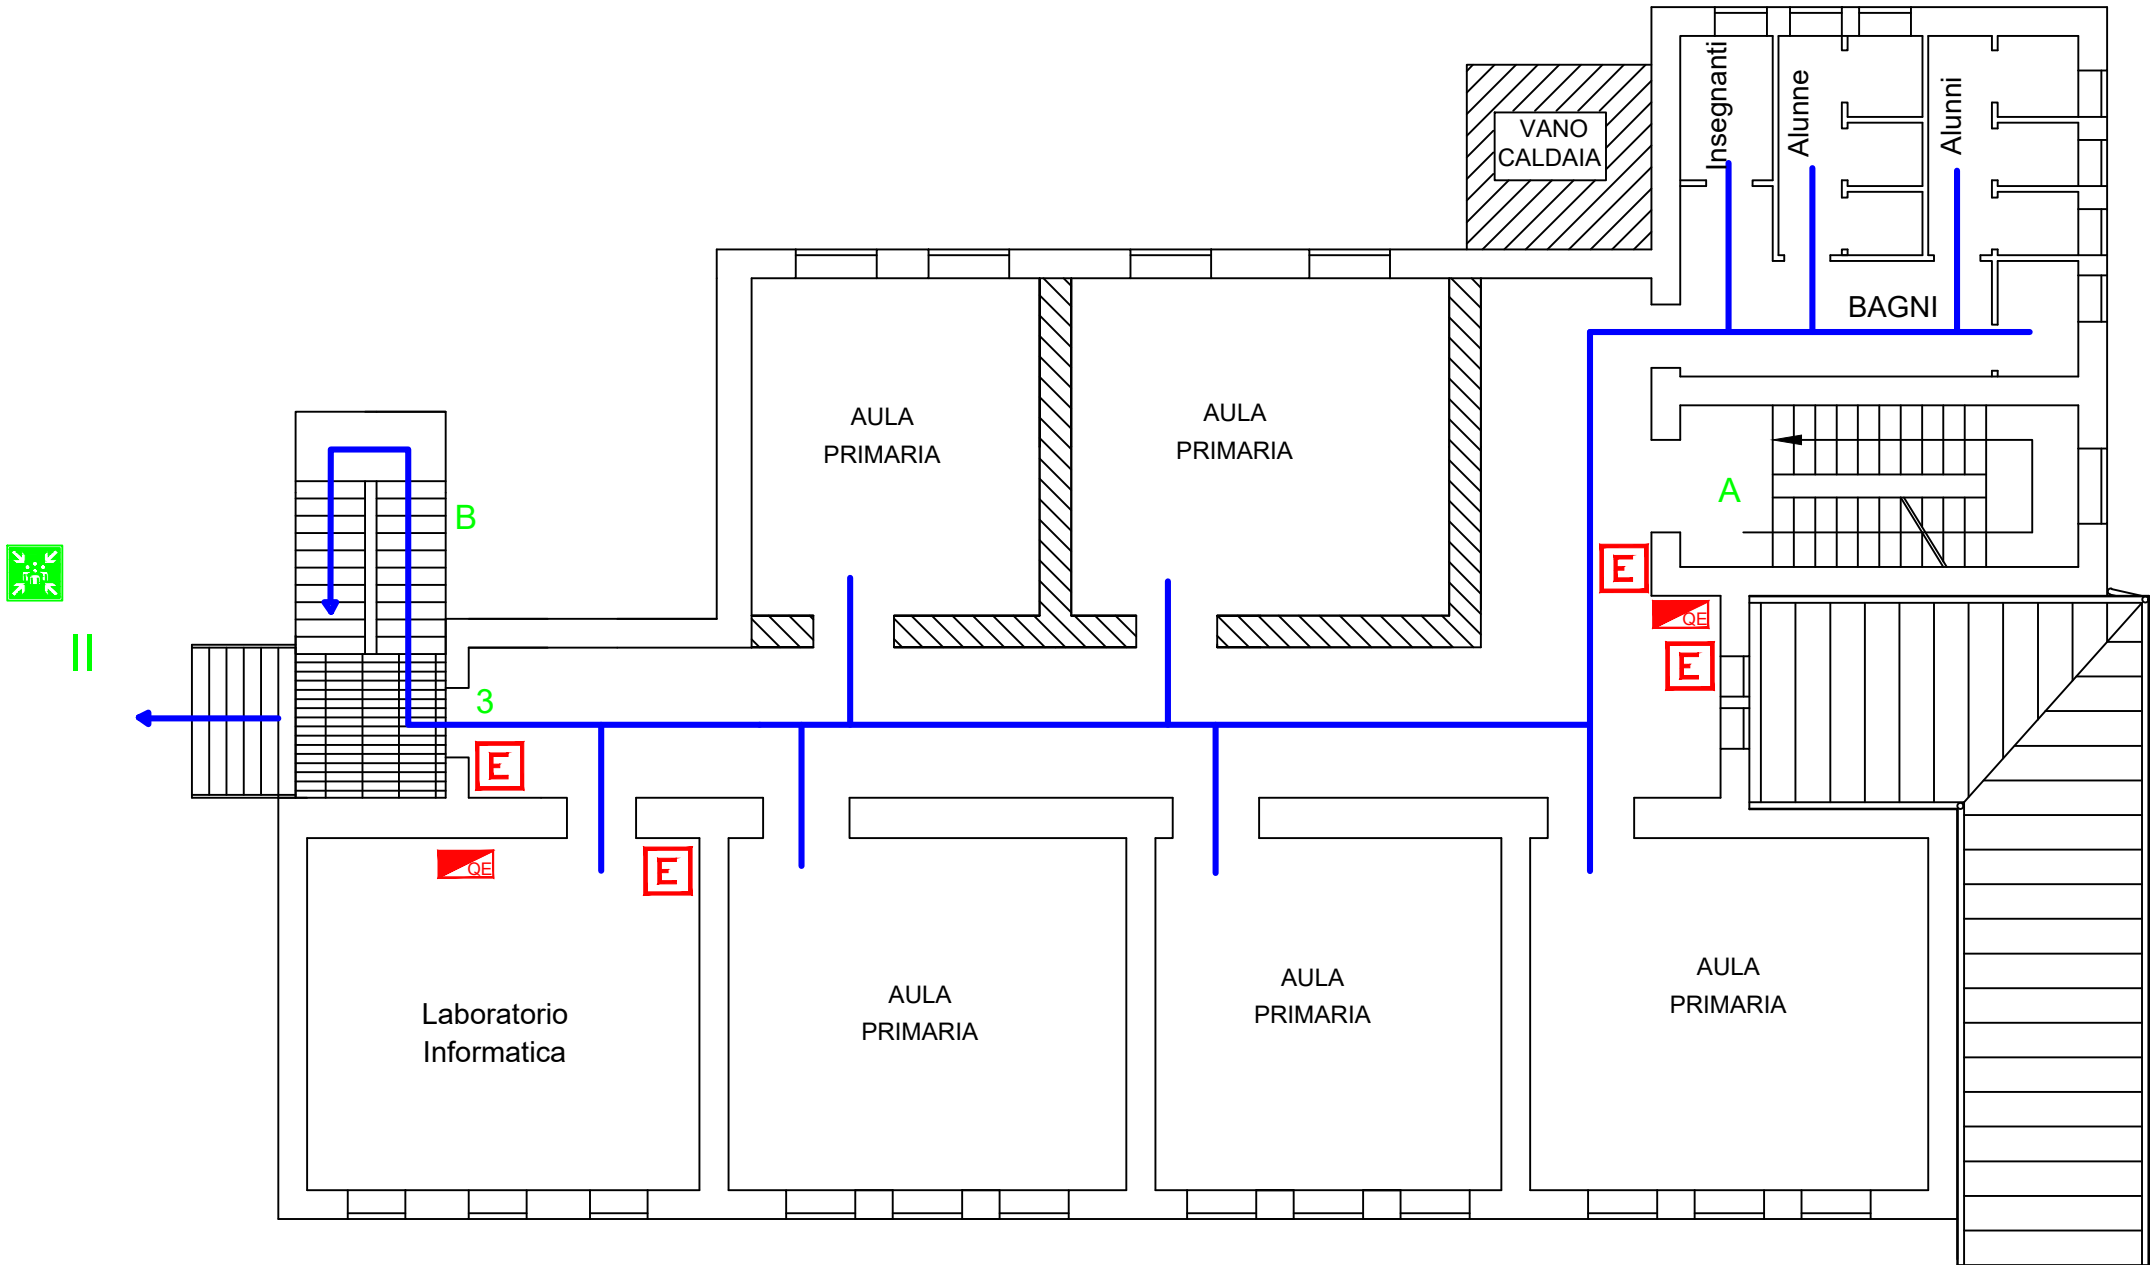

LEGENDA

	IDRANTE
	ESTINTORE
	QUADRO ELETTRICO
	CASSETTA PRIMO SOCCORSO
	DEFIBRILLATORE
	ALLARME CAMPANELLA

	ZONE DI RACCOLTA
	PERCORSI D'ESODO
	SCALA INTERNA
	SCALA DI EMERGENZA
	SCALINATA ESTERNA
	USCITE DI EMERGENZA
	VOI SIETE QUI

EMERGENZA INCENDIO

Adottare le procedure di evacuazione previste

SE IL FUMO RENDE IMPRATICABILE L'USCITA

- Rientrare nel locale chiudendo la porta
- Mantenersi il più basso possibile
- Proteggere le vie respiratorie
- Manifestare la propria presenza

EMERGENZA SISMICA

- Mantenere la calma: non lasciarsi prendere dal panico
- Trovare luoghi di riparo da oggetti in caduta libera senza creare confusione: sotto il banco o addossati alla parete, lontano da finestre ed armadi
- Dopo la scossa , all'ordine di evacuazione ,abbandonare ordinatamente l'ambiente seguendo le procedure di evacuazione previste

PLANIMETRIA D'INSIEME

